




Blick ins Tal
(Schlösschen)

Tiefe
(Hell)

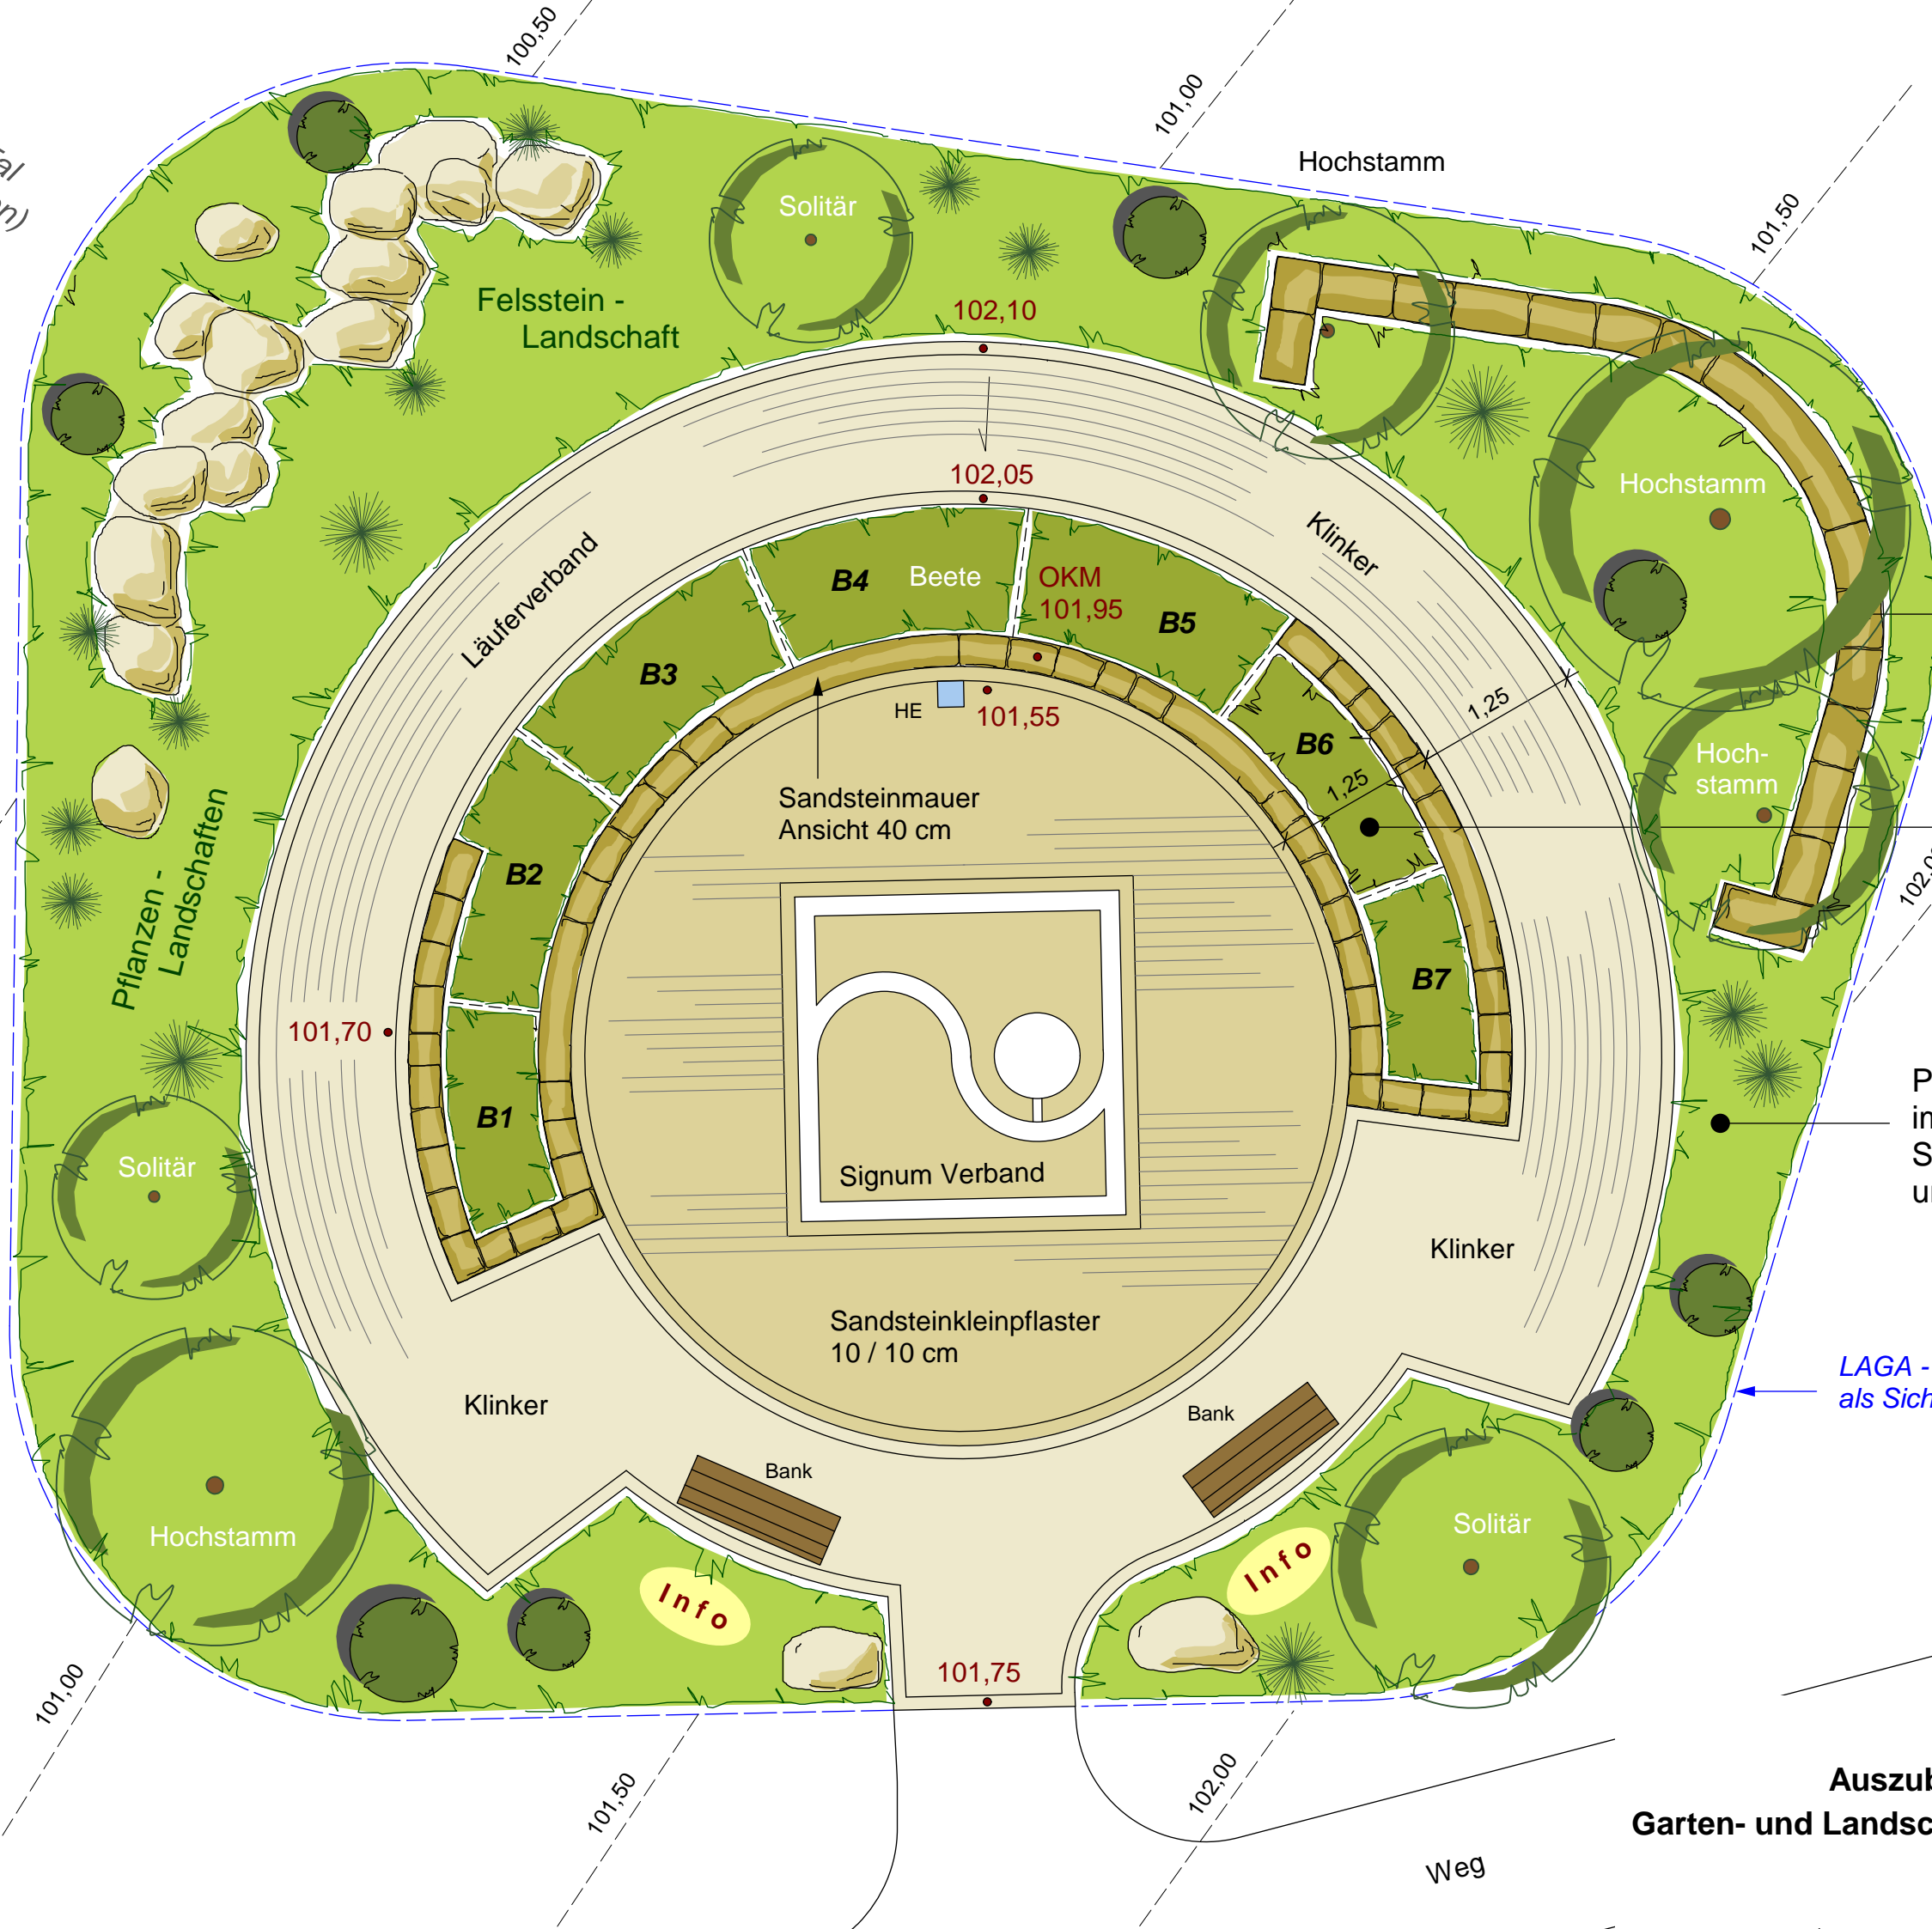

Höhe
(Dunkel)

Sandsteinmauer
B. 35 cm

7 Pflanzsegmente
im Innenbereich
(B1 - B7)
Stauden und
Kleingehölze

Pflanzung Hochstämme und Solitäre
im Außenbereich mit Unterpflanzung
Stauden zum Thema Artenvielfalt
und Biodiversität

LAGA - Zaun
als Sichtschutz

102,50

